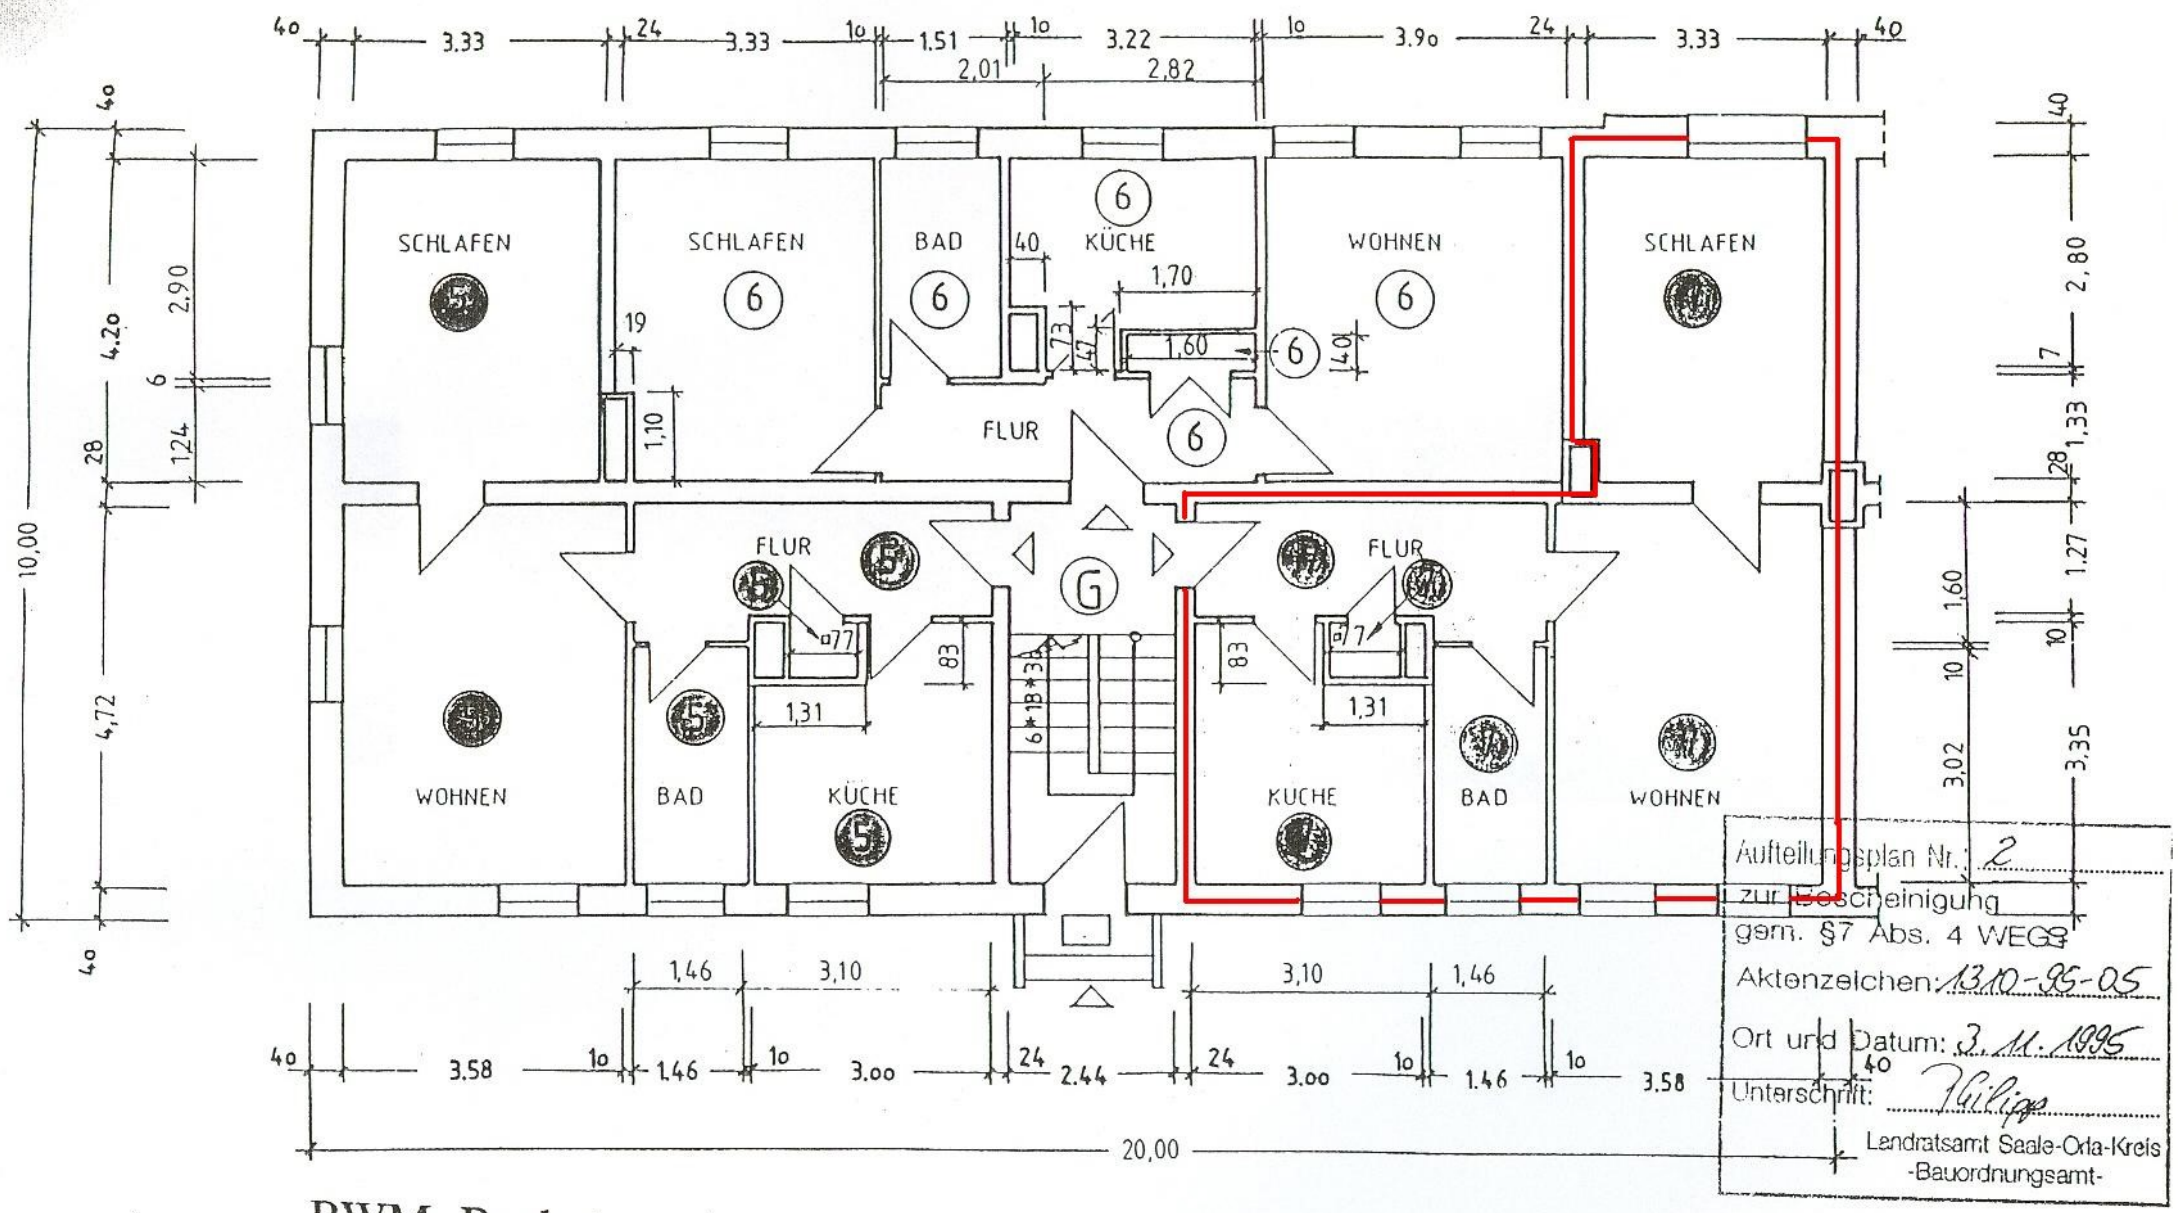

RWM -Baubetreuung

Dipl. Ing. Roland Müller
Oberingenieur
Pasternakstraße 13
07546 Gera
Tel.Nr.: 0161 7304653 • Privat: 0365 / 420 60 44

Erdgeschoß
Goethestr. 13

Objekt: 07806 Neustadt an der Orla
Wimmlerstr. 17 und
Goethestr. 13, 15 u. 17

Mst: 1:100
MAI 95