


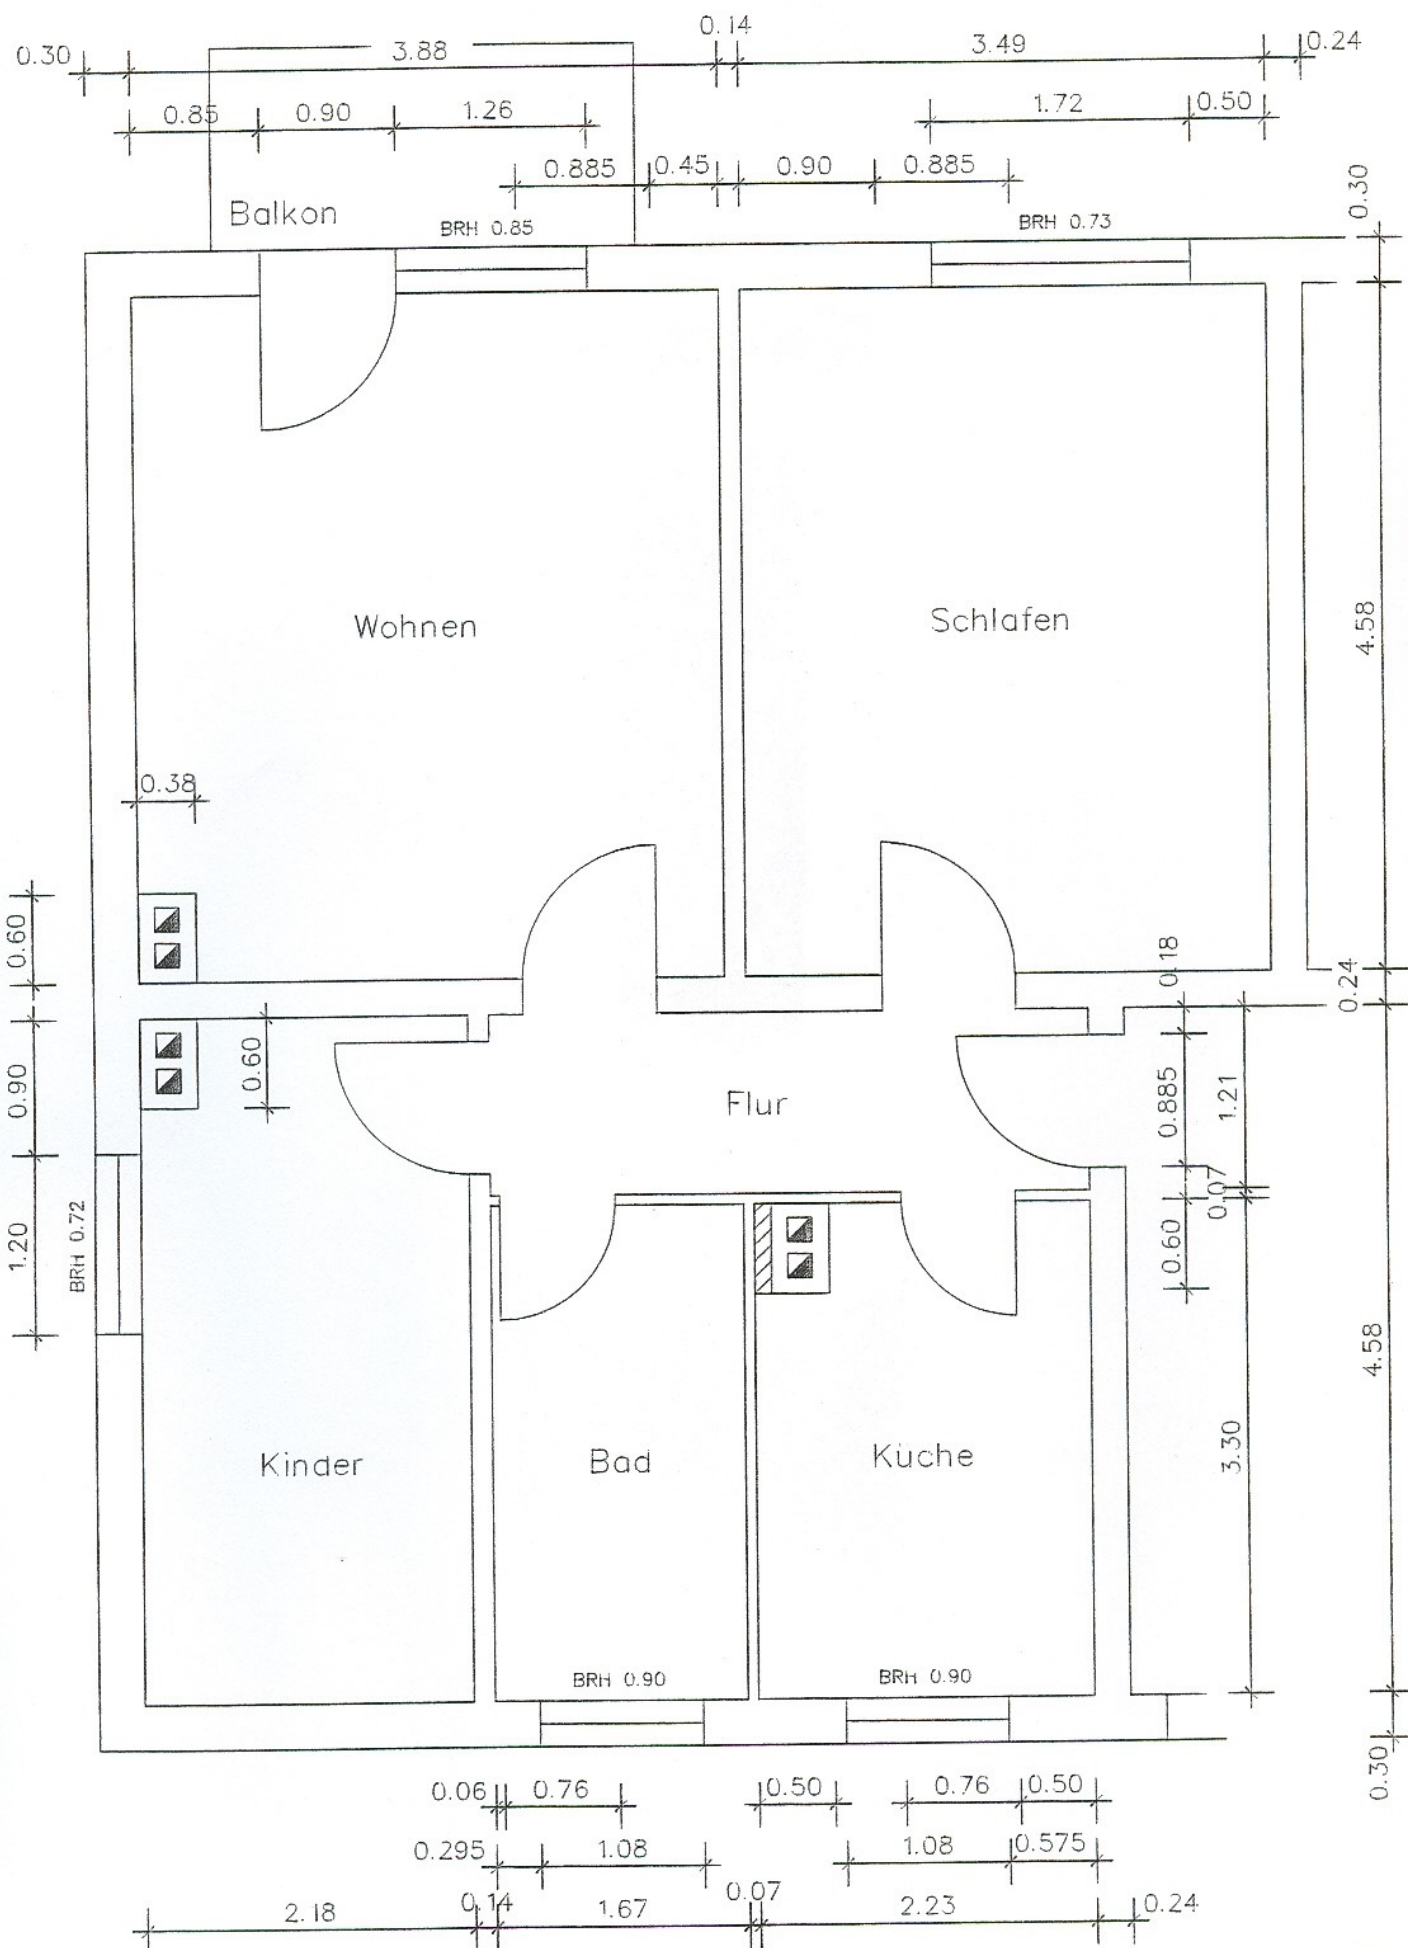

Leonhard-Frank-Straße 4 bis 9, 07806 Neustadt (Orla) 3-R-W
 Wohnung mit einem Kinderzimmer