


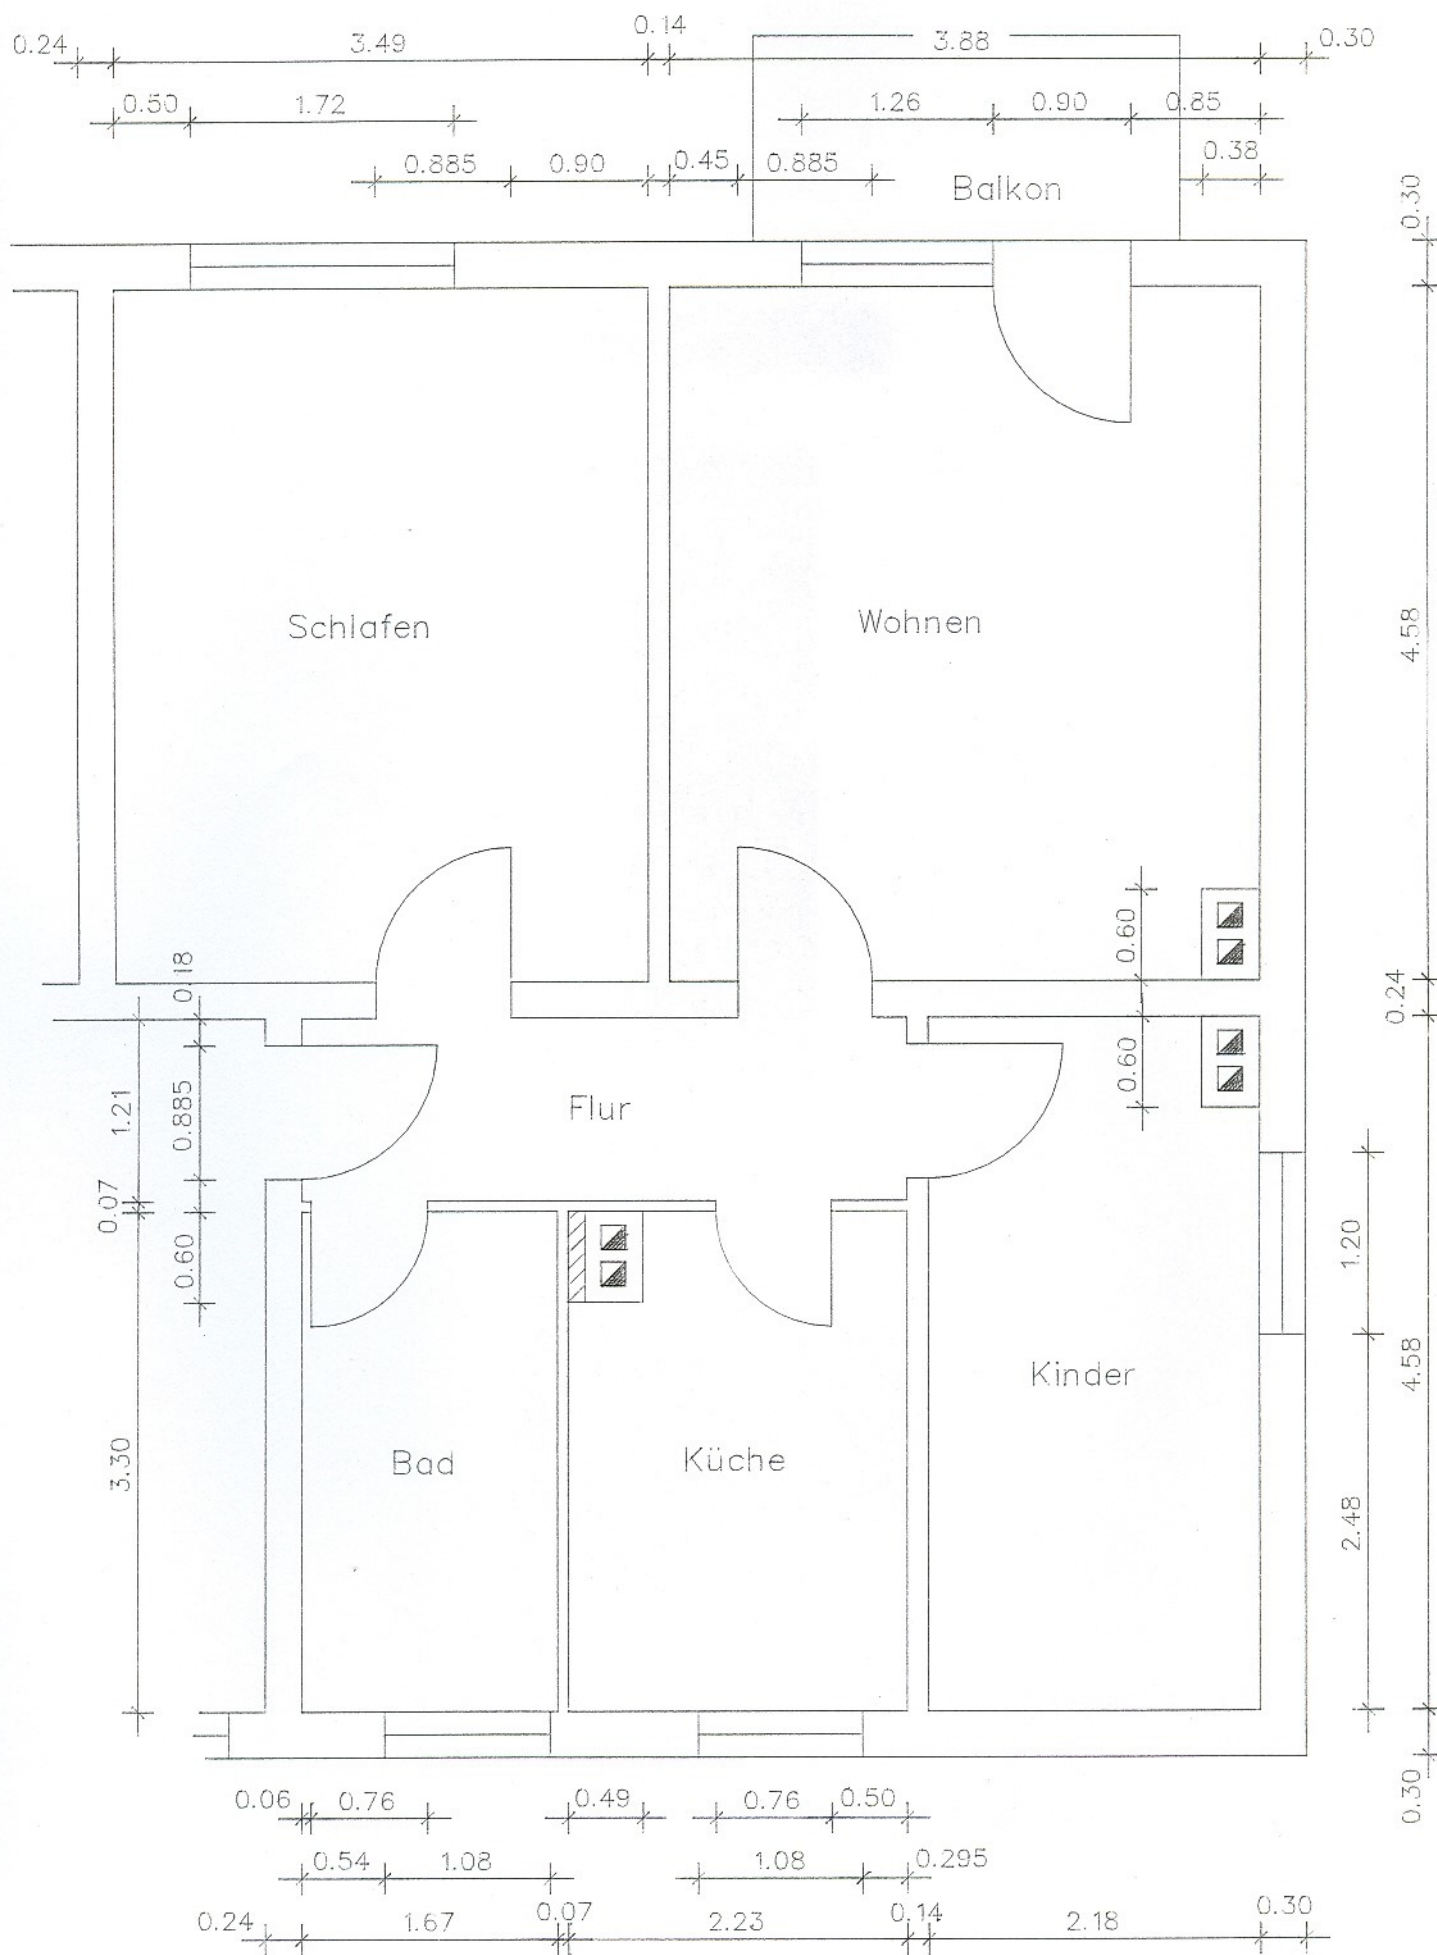

Leonhard-Frank-Straße 1 bis 3, 07806 Neustadt (Orla) **3-R-W**
 Wohnung mit einem Kinderzimmer, rechte Wohnung außen